


ENTREPLANTA

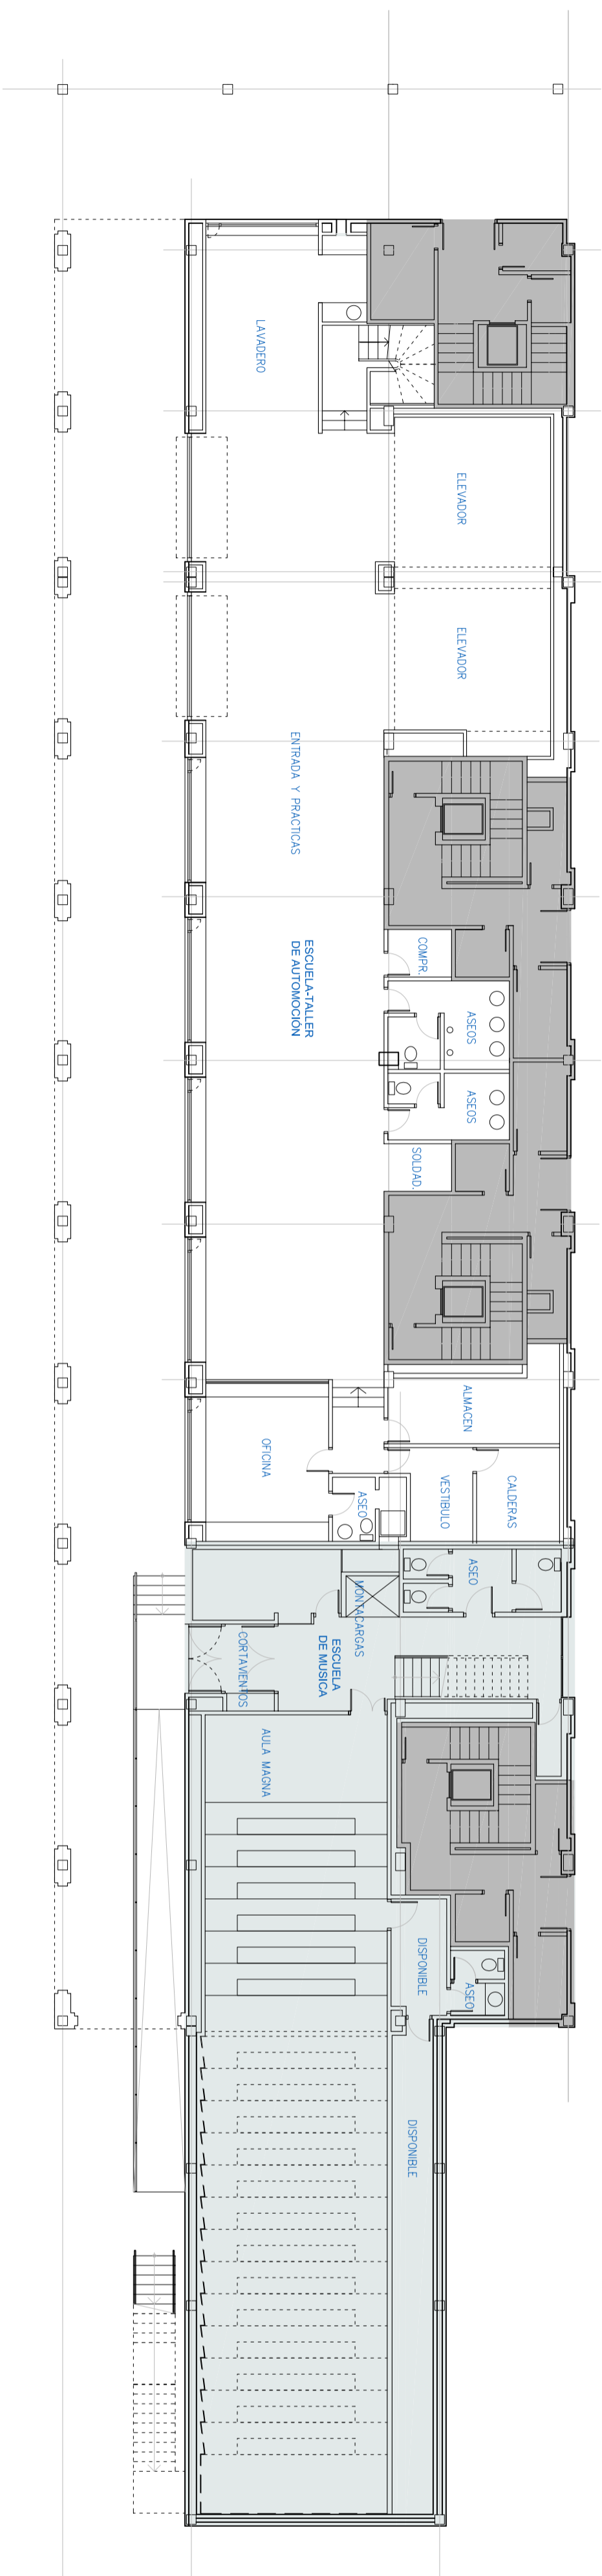

PLANTA BAJA



AYUNTAMIENTO DE ZIZUR MAYOR - ZIZUR NAGUSIKO UDALA
PROYECTO DE AMPLIACION DE LA ESCUELA DE MUSICA

PLANO: N
 proyecto de ejecución
 fecha: FEBRERO 2010
 ref.: +02EA.dwg
 escala: 1/200
 EQUIPO REDACTOR
 3G ARQUITECTOS
 Iñaki M. Sánchez Meador
 Víctor Honorato Pérez
 CCLADORA- estibaliz Iruarte Igoe