


ENTREPLANTA

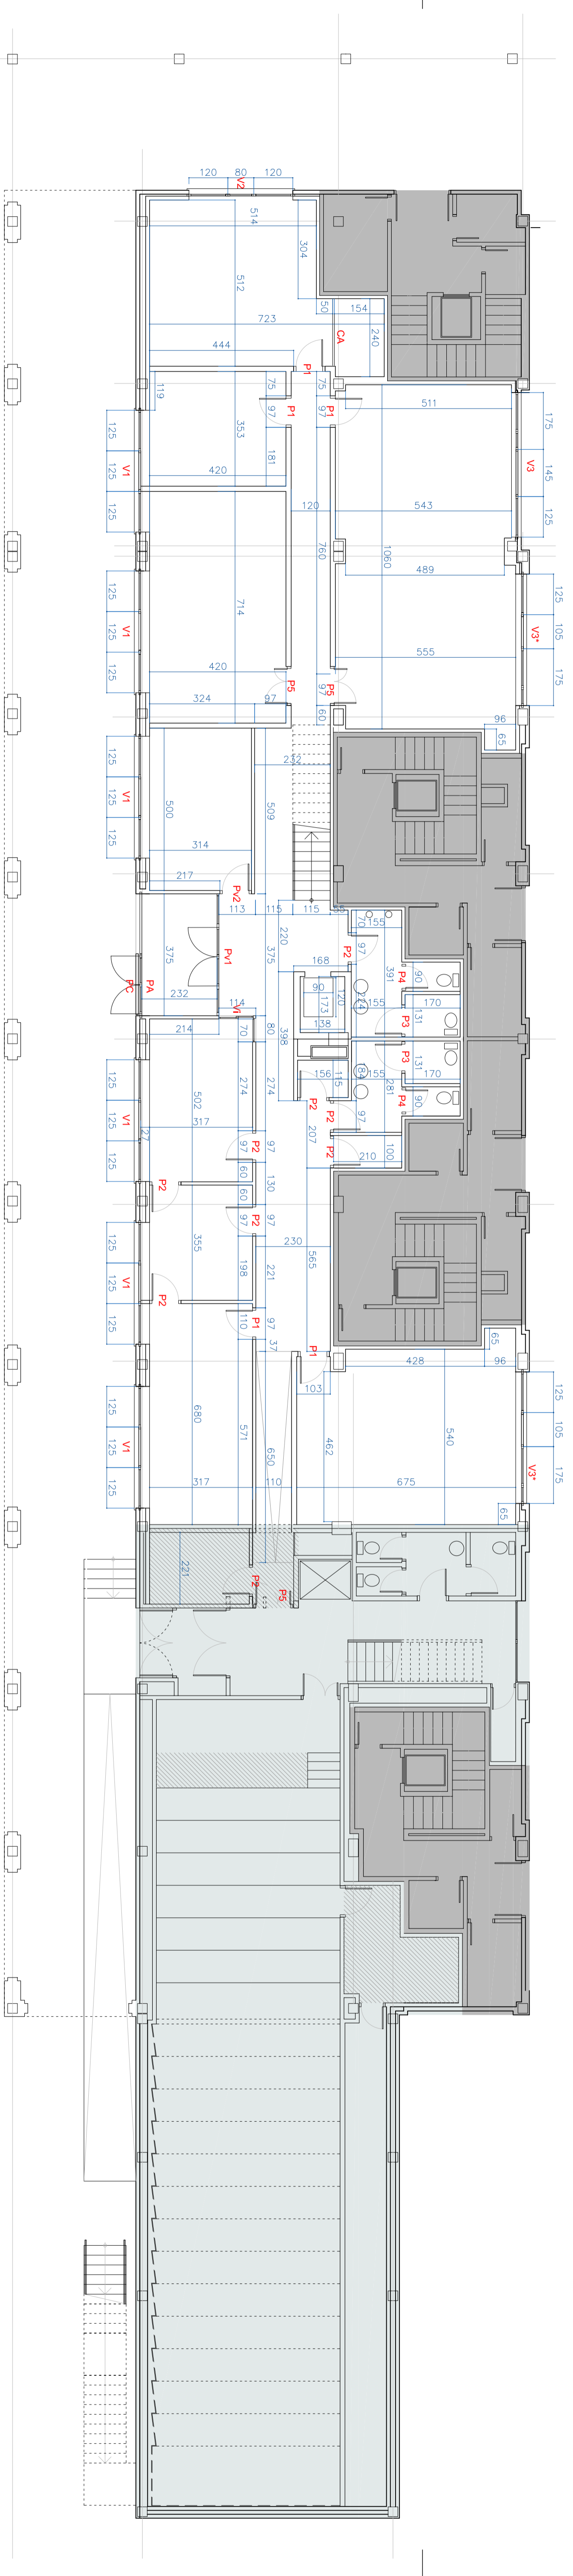

PLANTA BAJA

- ESCUELA ACTUAL
- ESCUELA ACTUAL AFECTADA EN AMPLIACION
- FUERA DEL AMBITO DE LA ESCUELA (PORTALES)

AYUNTAMIENTO DE ZIZUR MAYOR – ZIZUR NAGUSIKO UDALA  
**PROYECTO DE AMPLIACION DE LA ESCUELA DE MUSICA**

PLANO: **COTAS Y REFERENCIA A CARPINTERIAS, PB Y PE.**  
 EQUIPO REDACTOR: **36/ARQUITECTOS**  
 sílfido, morín, sanchez, José m. sanchez meaza, Víctor Honorato Perez  
 COLABORA: estibaliz ruñante Igoez  
 proyecto de ejecución: **FEBRERO 2010**  
 ref.: **+05COTAS.dwg**  
 escala: **1/100**