




ALZADO A. PORCHE

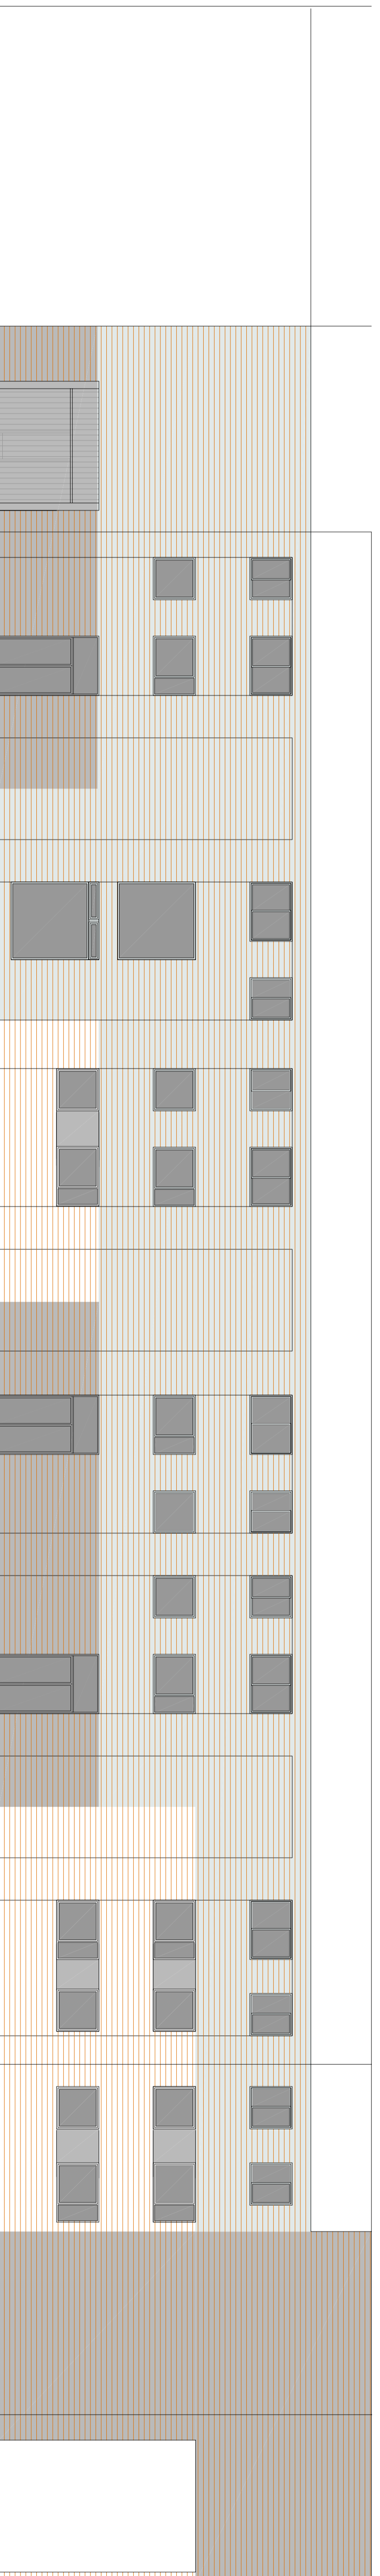


ALZADO B. CALLE ZABALGAINA

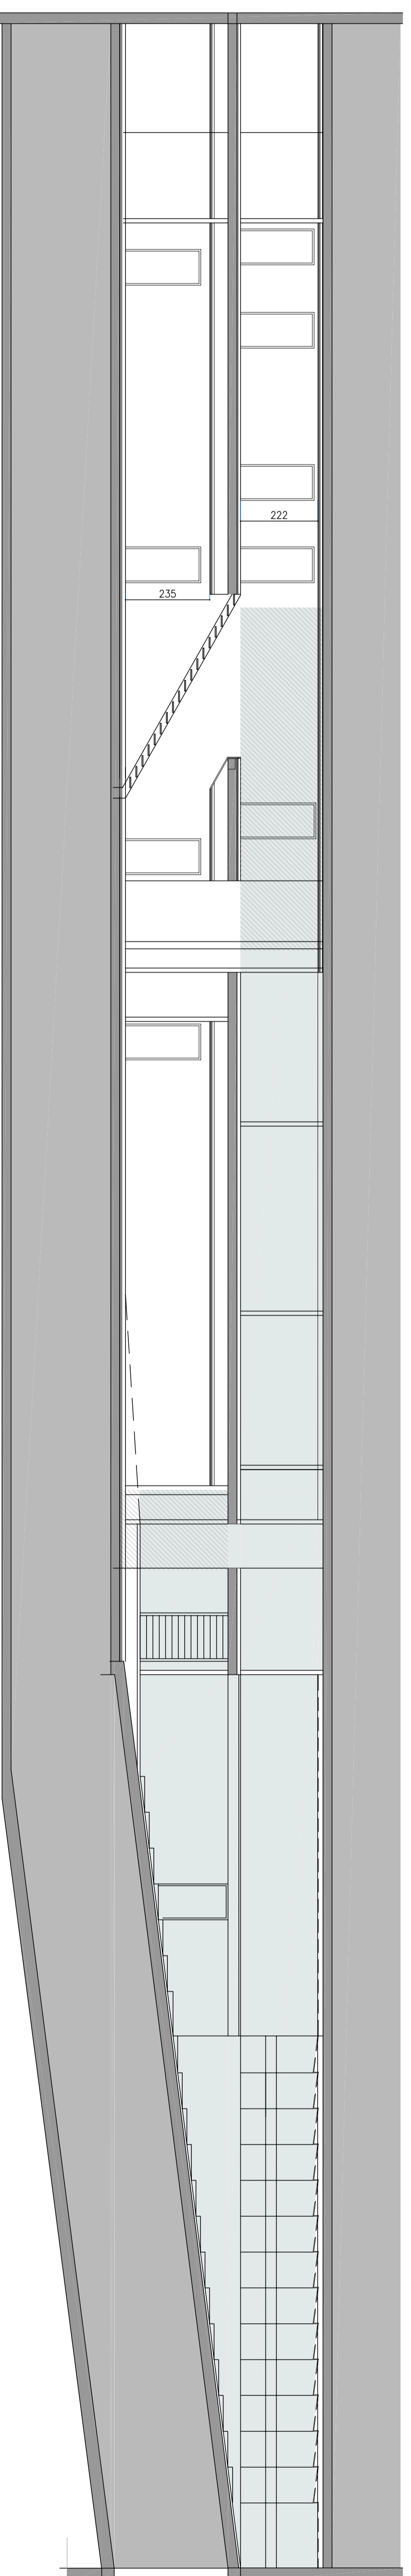

SECCION LONGITUDINAL

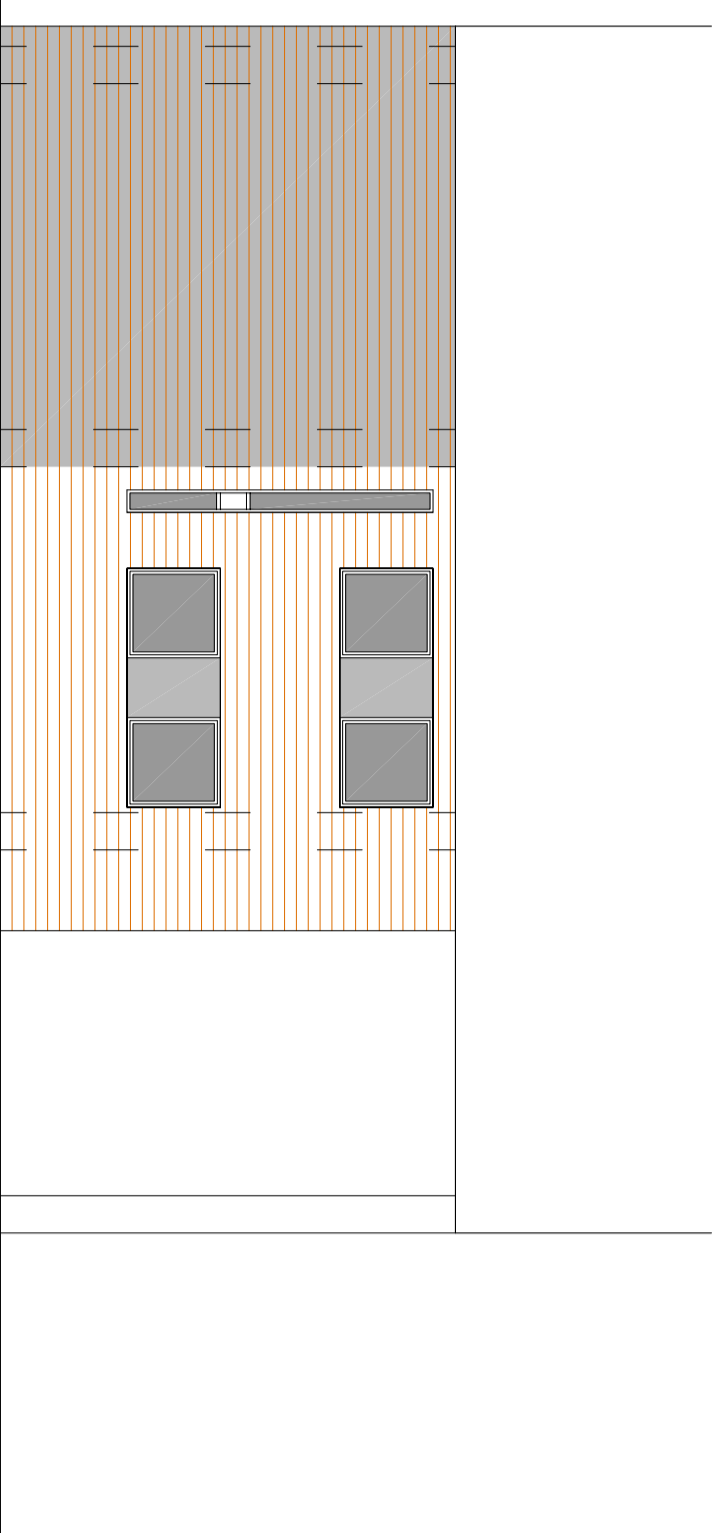

ALZADO C. PASO BAJO EDIFICIO

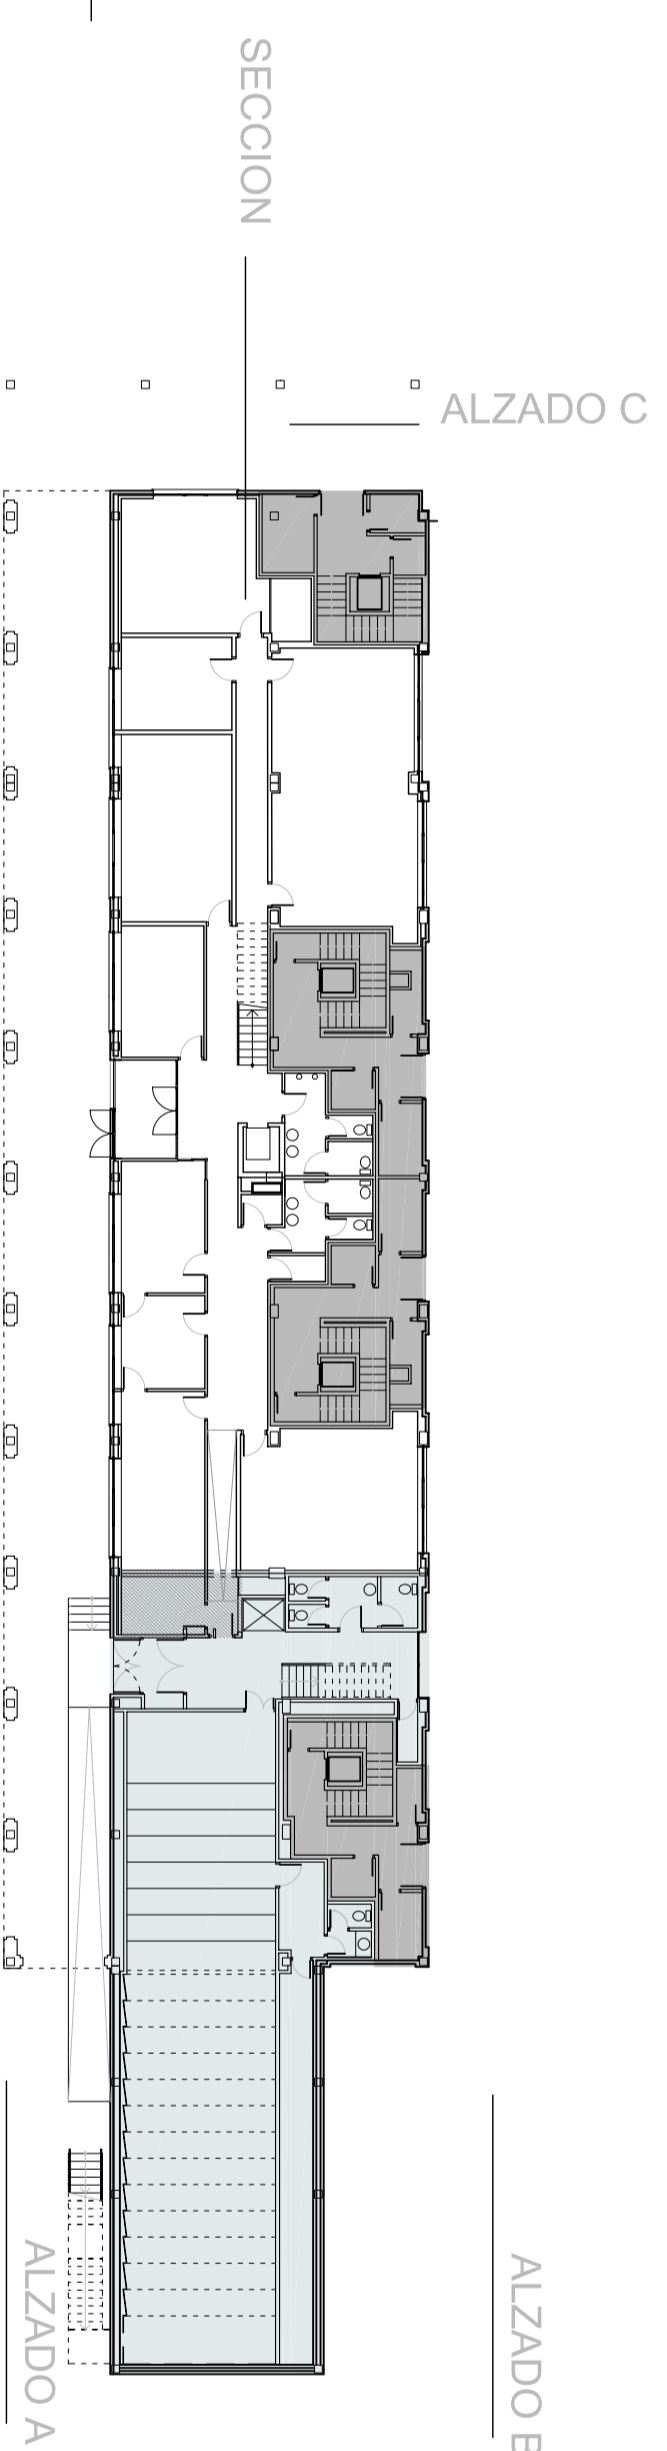

AYUNTAMIENTO DE ZIZUR MAYOR – ZIZUR NAGUSIKO UDALA
PROYECTO DE AMPLIACION DE LA ESCUELA DE MUSICA

PLANO:
 ALZADOS Y SECCION LONGITUDINAL

EQUIPO REDACTOR
 36/ARQUITECTOS

proyecto de ejecución
 fecha: FEBRERO 2010
 ref.: +04 ALZ.dwg
 escala: 1/100

sigfredo morin sanchiz José m sanchiz meozar
 CCLABOYA estibaliz Iruarte Igoez Víctor Honorato Perez