



seccion general 1/25

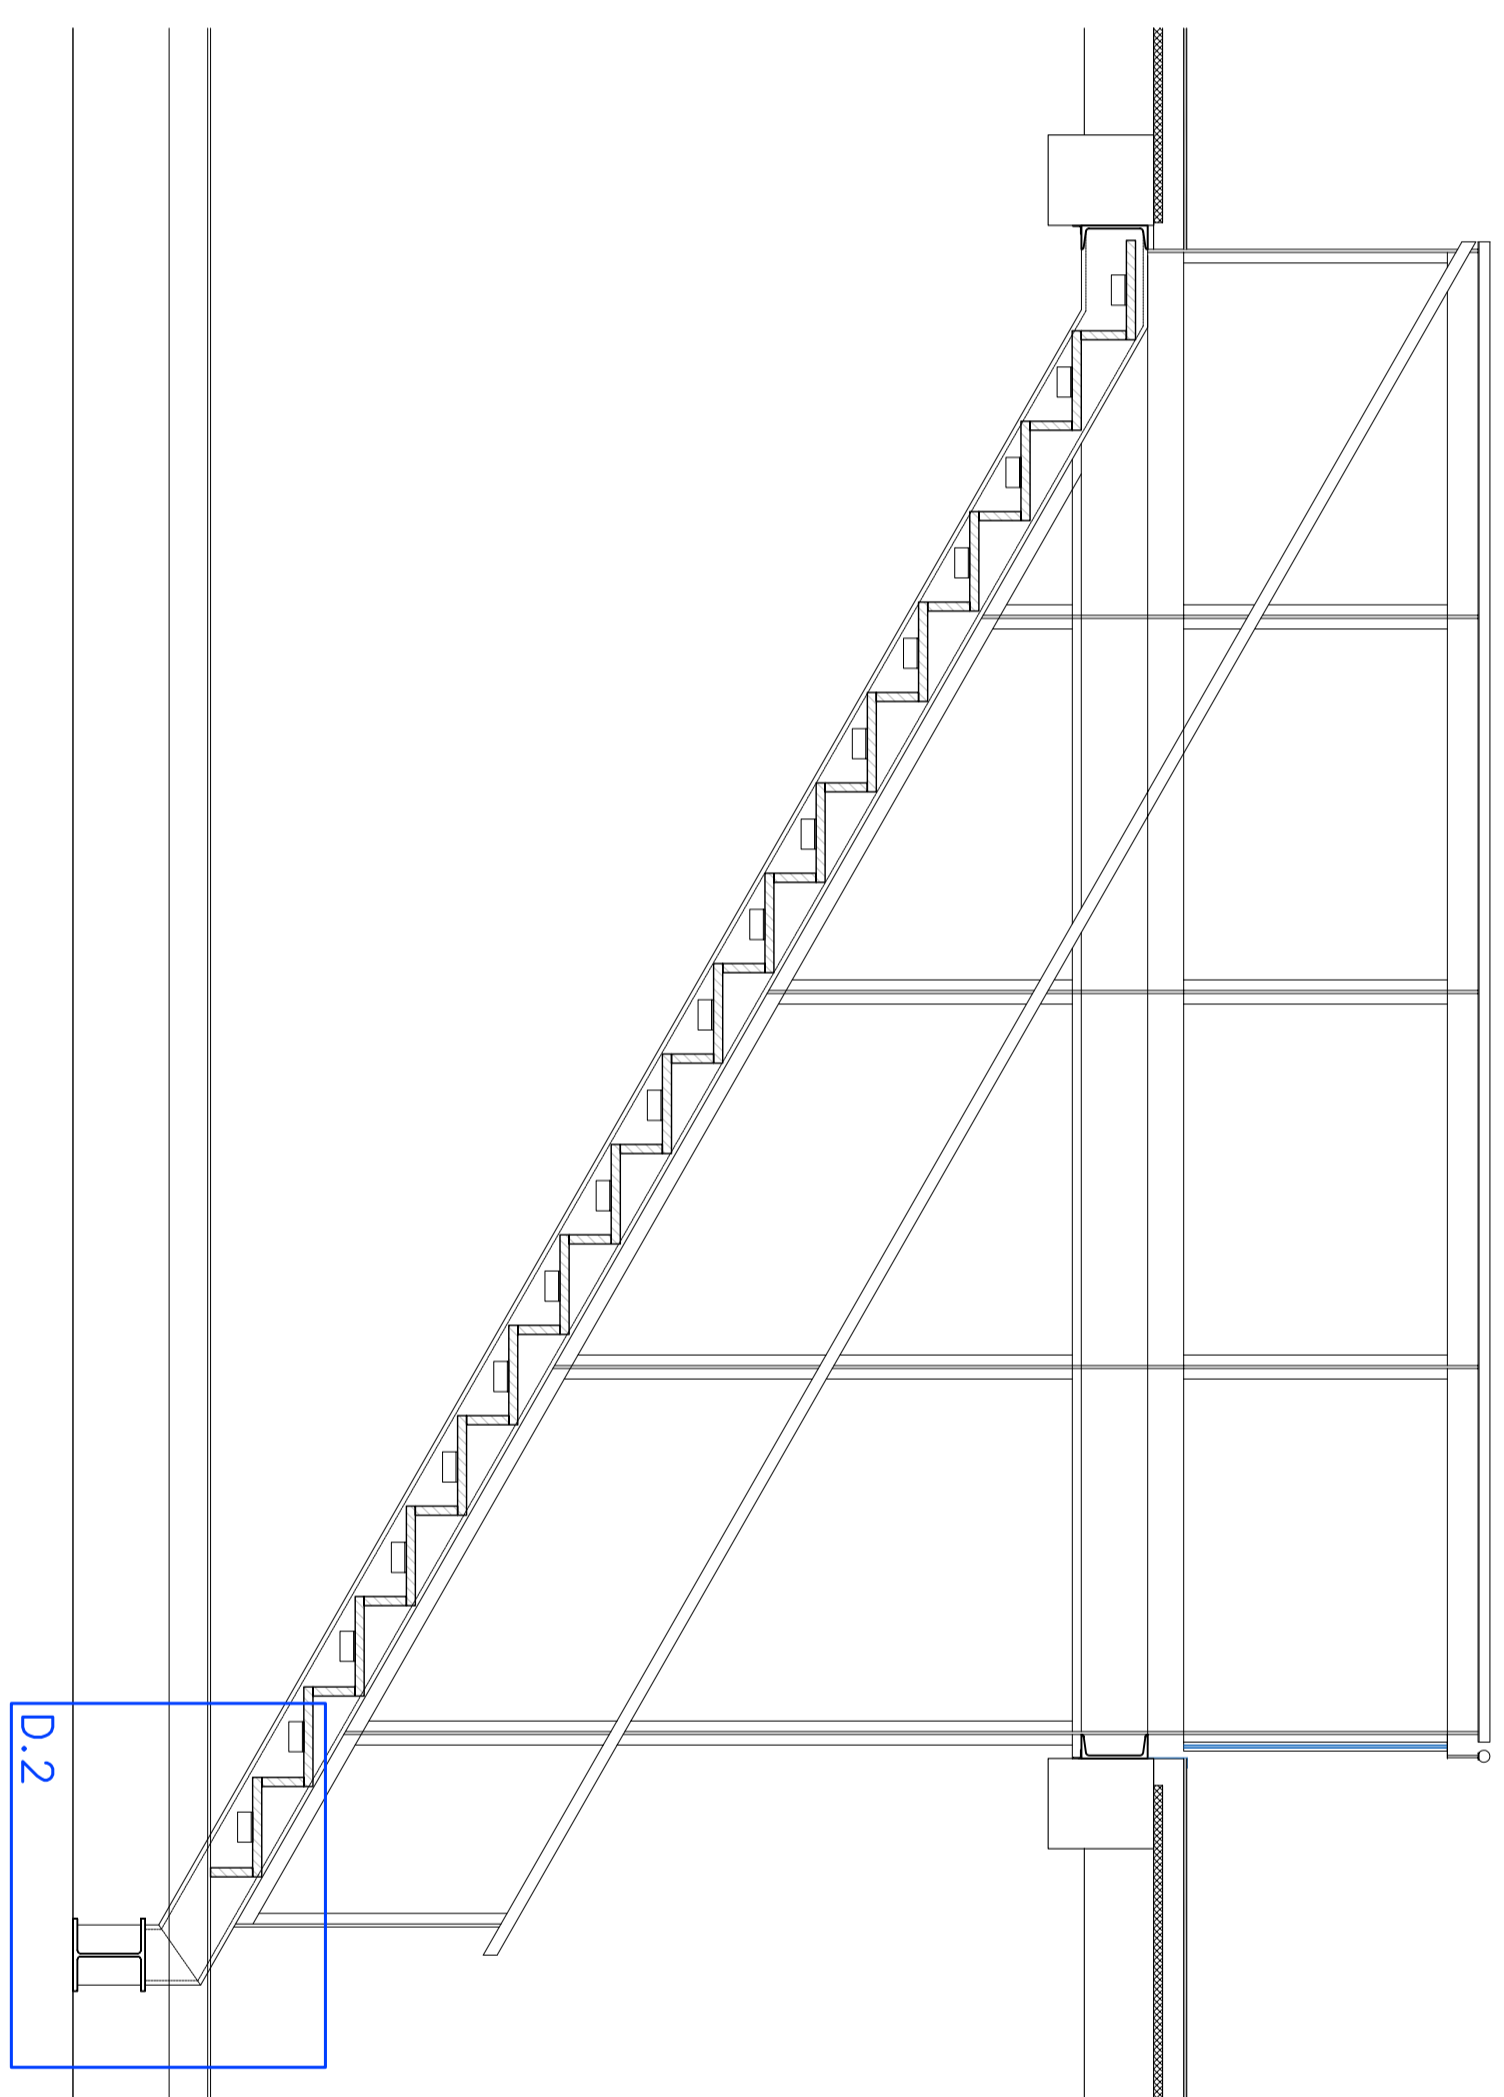


D. 1



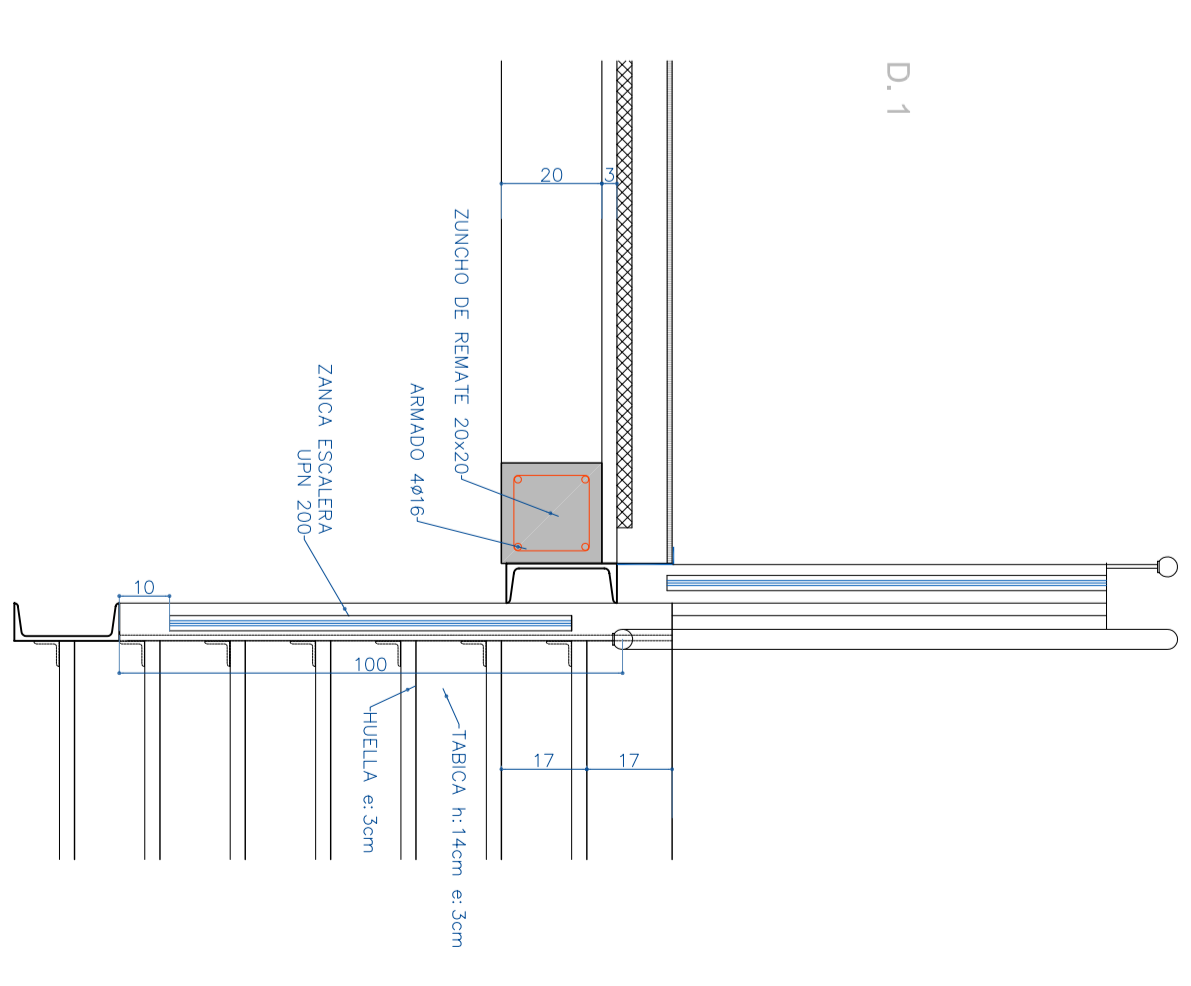


D. 2

DETALLES 1/15

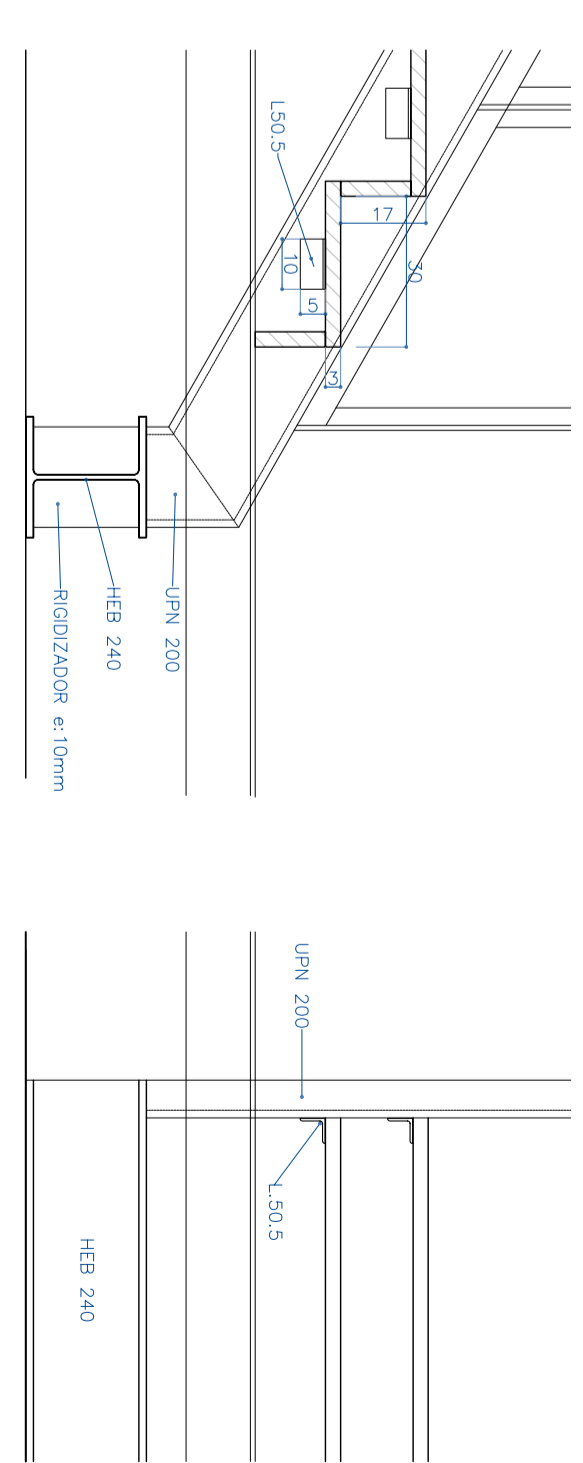

FORJADO A COMPLETAR. E:1/150

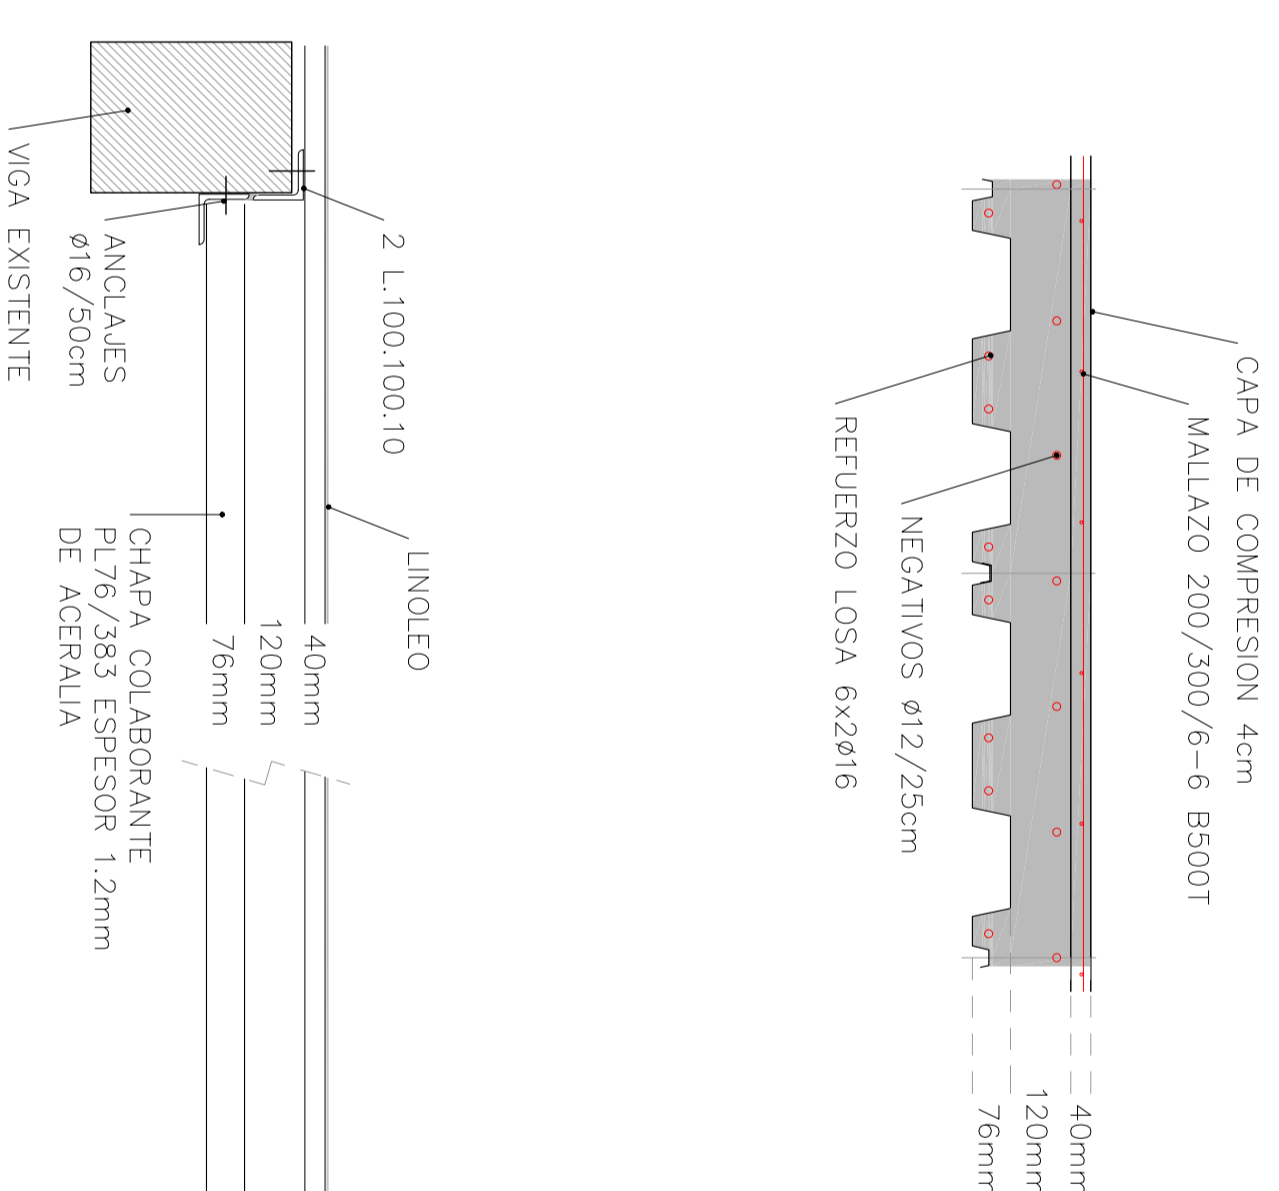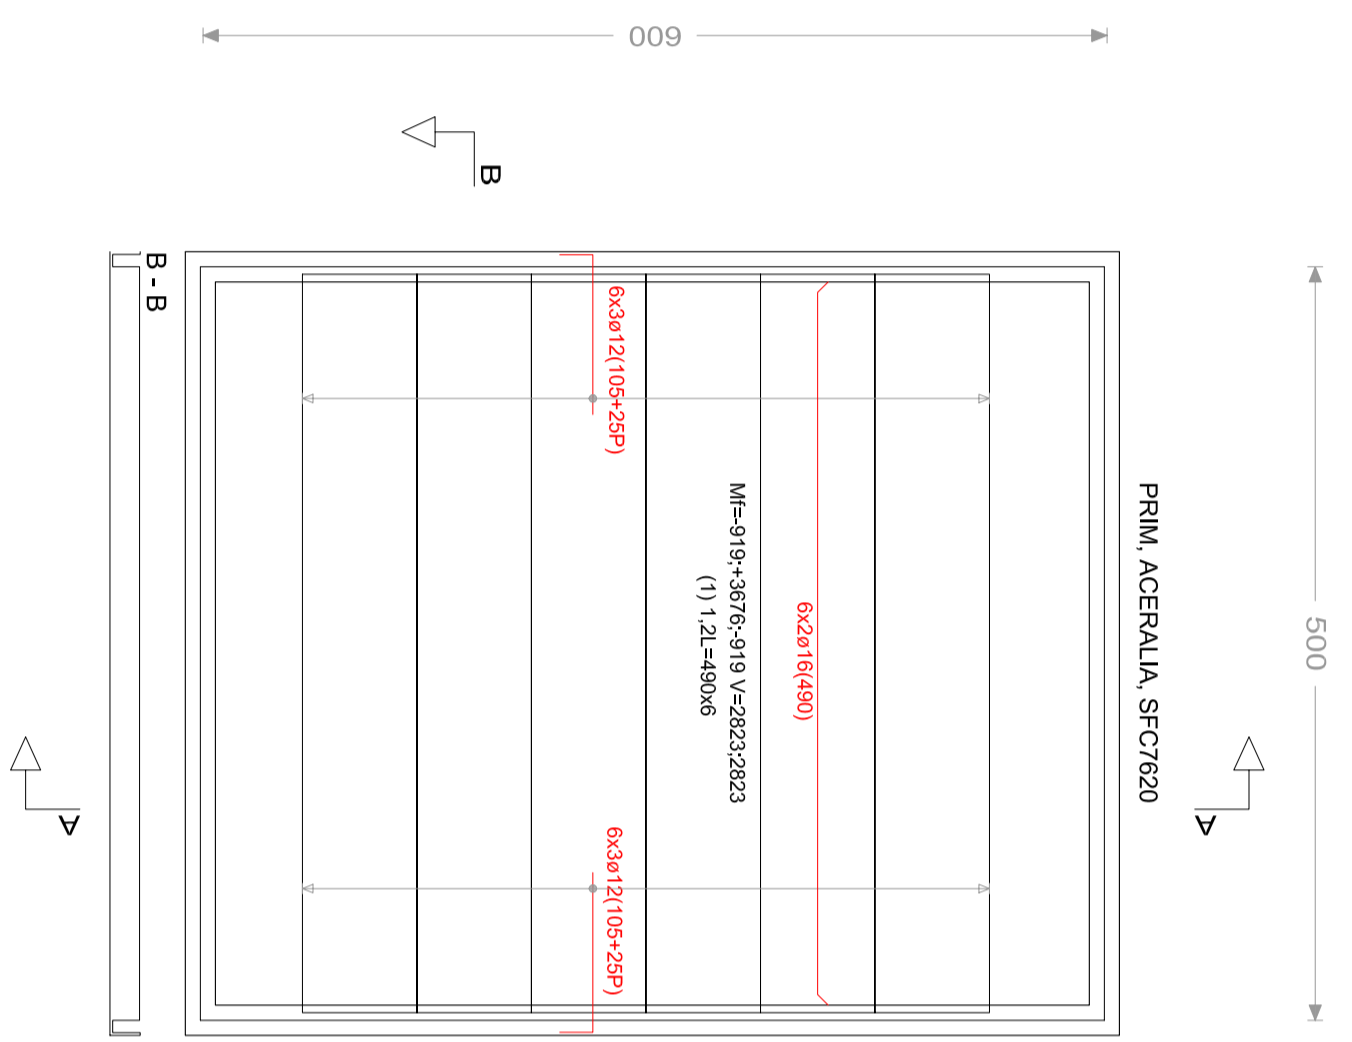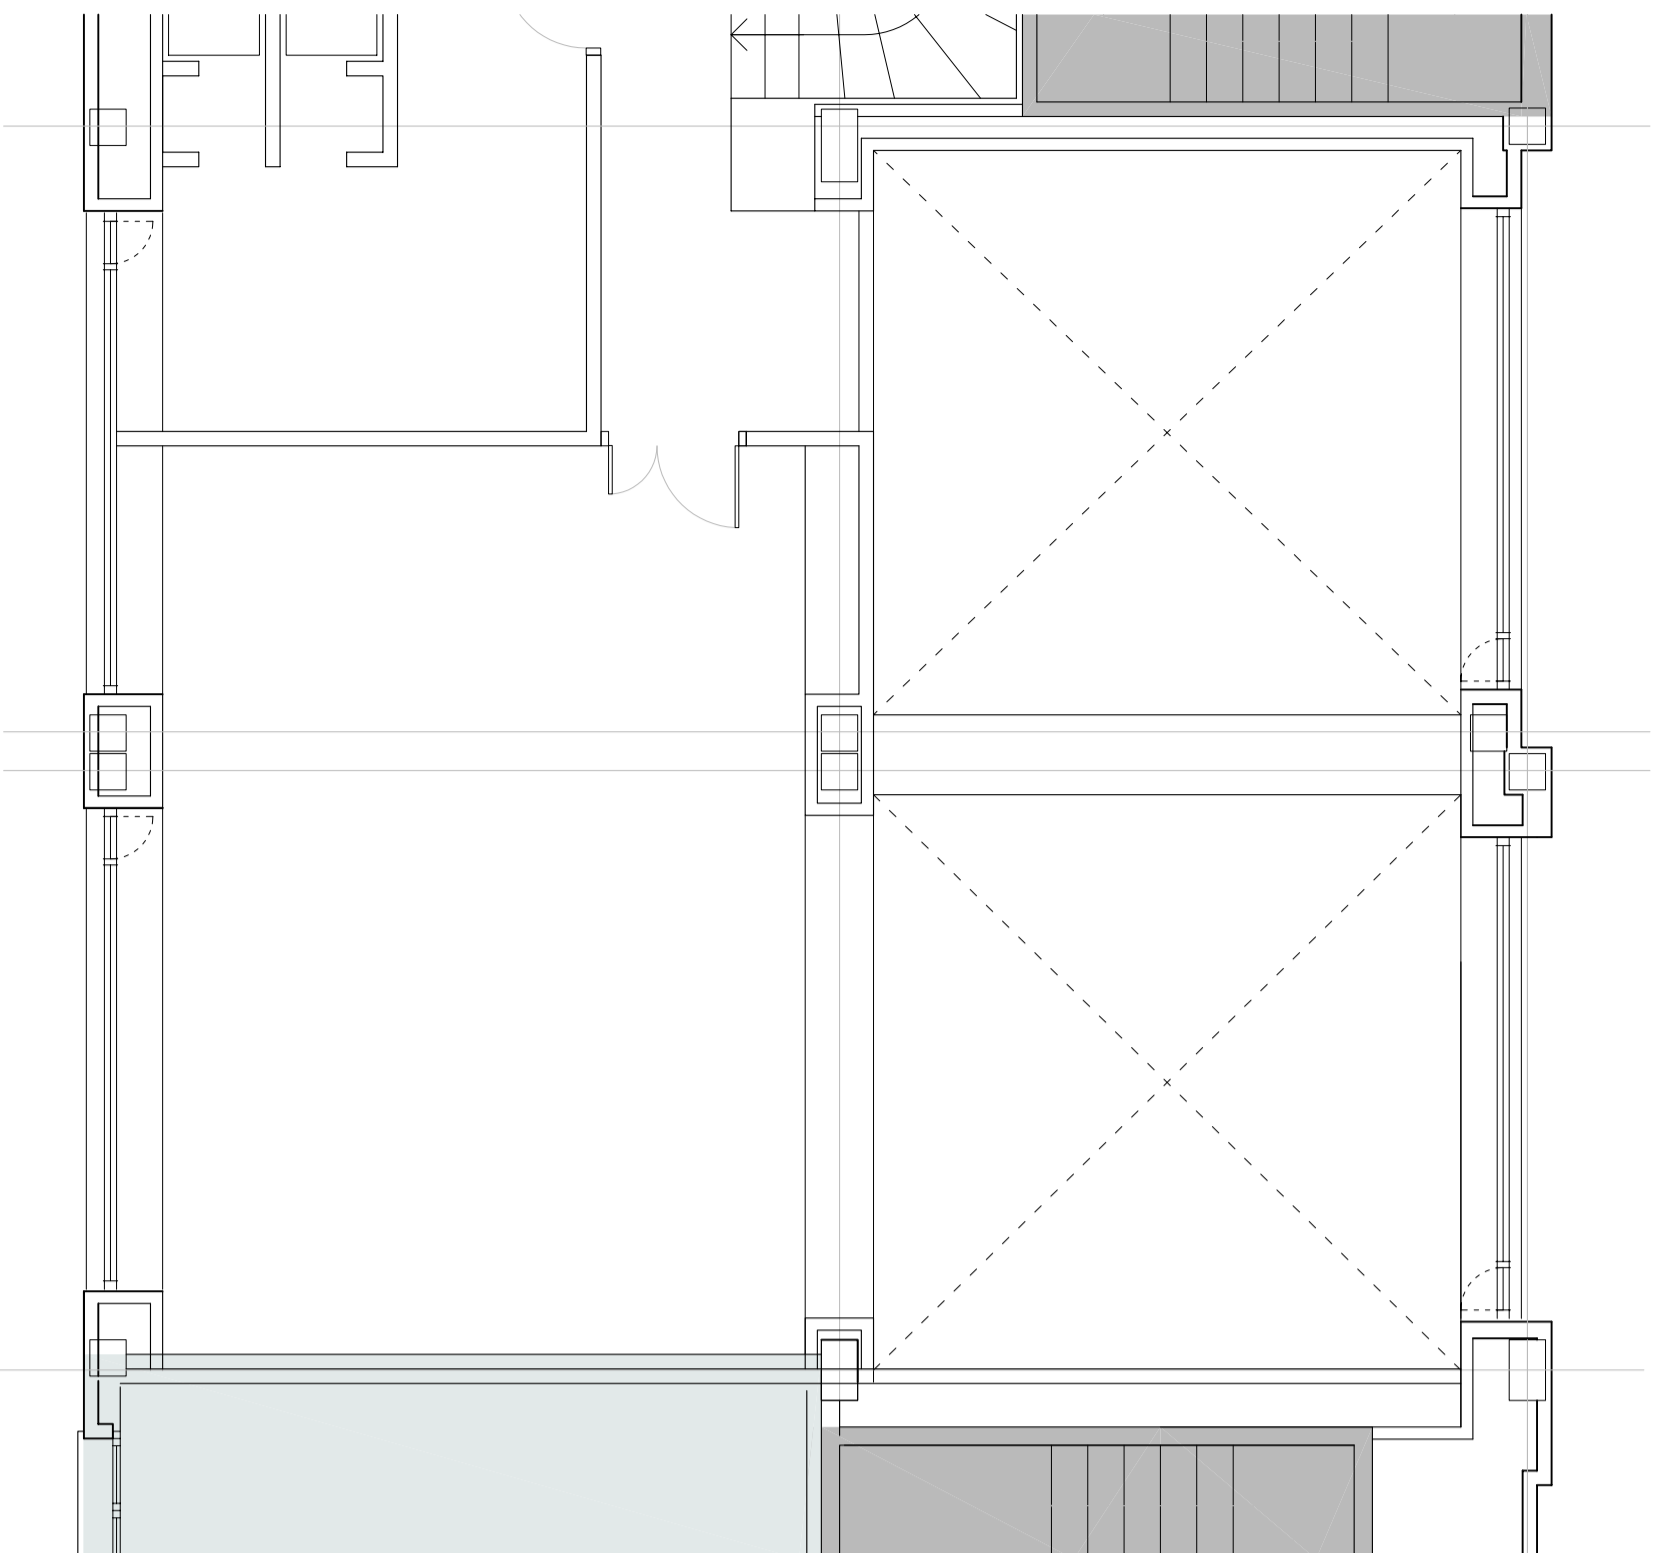

e(cm)	P(kg/m ²)	S dlil(cm ² /m)	(cm ⁴ /m)	W(cm ³ /m)	Yc(cm)
1.2	13.97	10.07	114.5	28.0	3.197

TABLA DE FORJADOS UNIDIRECCIONALES Y DE CHAPA FORJADO	
Perfil	PRIM UNIDIRECCIONALES
Carino total (cm)	19.6
Espesor de la base superior (cm)	12.0
Material de recubrimiento	Chapa 120
Disipacion de energia	Acero PL76/383
Separacion a ejes (cm)	76.0
Bovandilla	---
Material	---
Coste/m ²	---

nota: SE COMPROBARAN LAS MEDIDAS EN OBRA

AYUNTAMIENTO DE ZIZUR MAYOR – ZIZUR NAGUSIKO UDALA
PROYECTO DE AMPLIACION DE LA ESCUELA DE MUSICA

PLANO:
 ESTRUCTURA
 HUECOS DE ESCALERA Y FORJADO A COMPLETAR
 EQUIPO REDACTOR

proyecto de ejecucion
 fecha: FEBRERO 2010
 ref: +08estructura.dwg
 autor: SGA ARQUITECTOS
 revisor: Jose m. sanchez modor
 dibujante: Victor honoradio Perez