ESQUEMA DE MONTAJE DE CALDERA

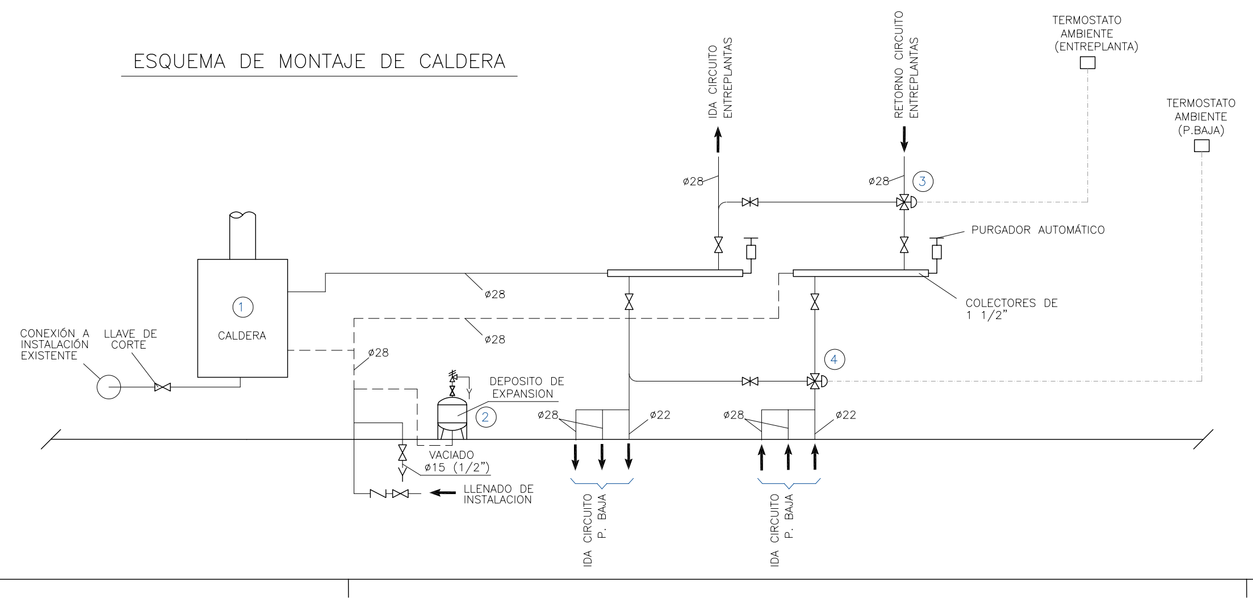

RELACIÓN DE MATERIALES

1	CALDERA M/. WEISHAUPT, MOD. WTC 60-A H-PWM
2	DEPOSITO DE EXPANSIÓN M/. SEDICAL, MOD. NG 18/3
3	VALVULA DE 3 VIAS M/. SEDICAL ,MOD. V5833A 1037
4	VALVULA DE 3 VIAS M/. SEDICAL ,MOD. V5833A 1052

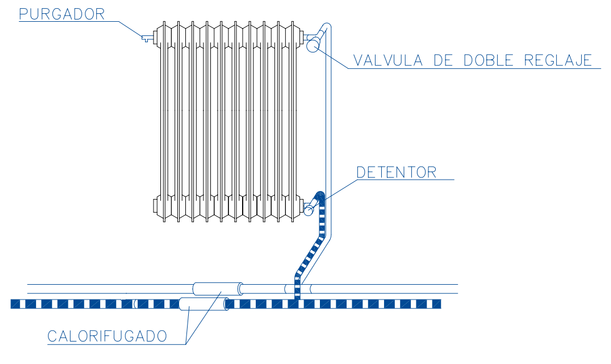

DETALLE MONTAJE DE RADIADOR

LEYENDA DE SIMBOLOS

- TUBERIA DE IDA Y RETORNO BAJO PAVIMENTO
- MONTANTES DE IDA Y RETORNO
- RADIADOR
- TERMOSTATO AMBIENTE
- CALDERA MURAL MIXTA

NOTAS: TODAS LAS TUBERIAS SERAN DE COBRE RIGIDO, UNIDAS MEDIANTE SOLDADURA FUERTE Y CALORIFUGADAS CON COQUILLA CLIMAFLEX DE 9 m.m.

AYUNTAMIENTO DE ZIZUR MAYOR – ZIZUR NAGUSIKO UDALA

PROYECTO DE AMPLIACION DE LA ESCUELA DE MUSICA

N

proyecto de ejecución
fecha: FEBRERO 2010

PLANO:
PLANTA BAJA Y ENTRE PLANTA
INSTALACIÓN DE CALEFACCIÓN

ref.: +03CALEF.dwg
escala: 1/100
anula: –

EQUIPO REDACTOR
3G ARQUITECTOS
sigifredo martin sanchez
jose m sanchez madoz
victor honorato perez
COLABORA: estibaliz lafuente lópez

i.03